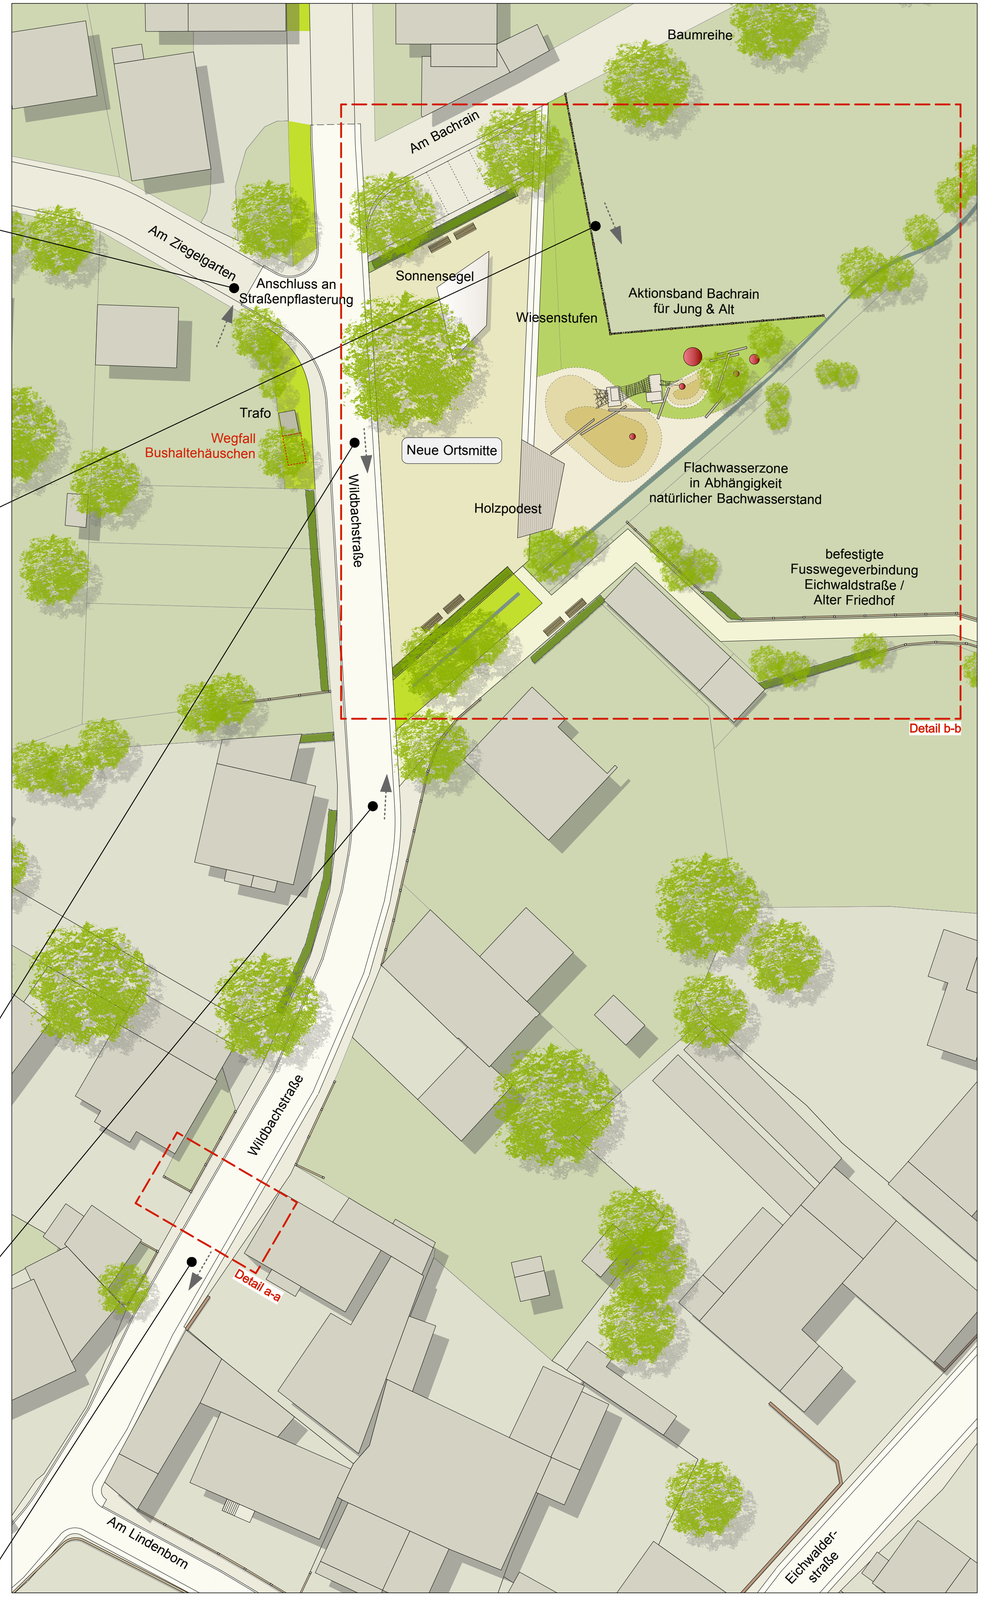

Lageplan, Ausschnitt `Wildbachstraße / Neue Ortsmitte´, M 1:300

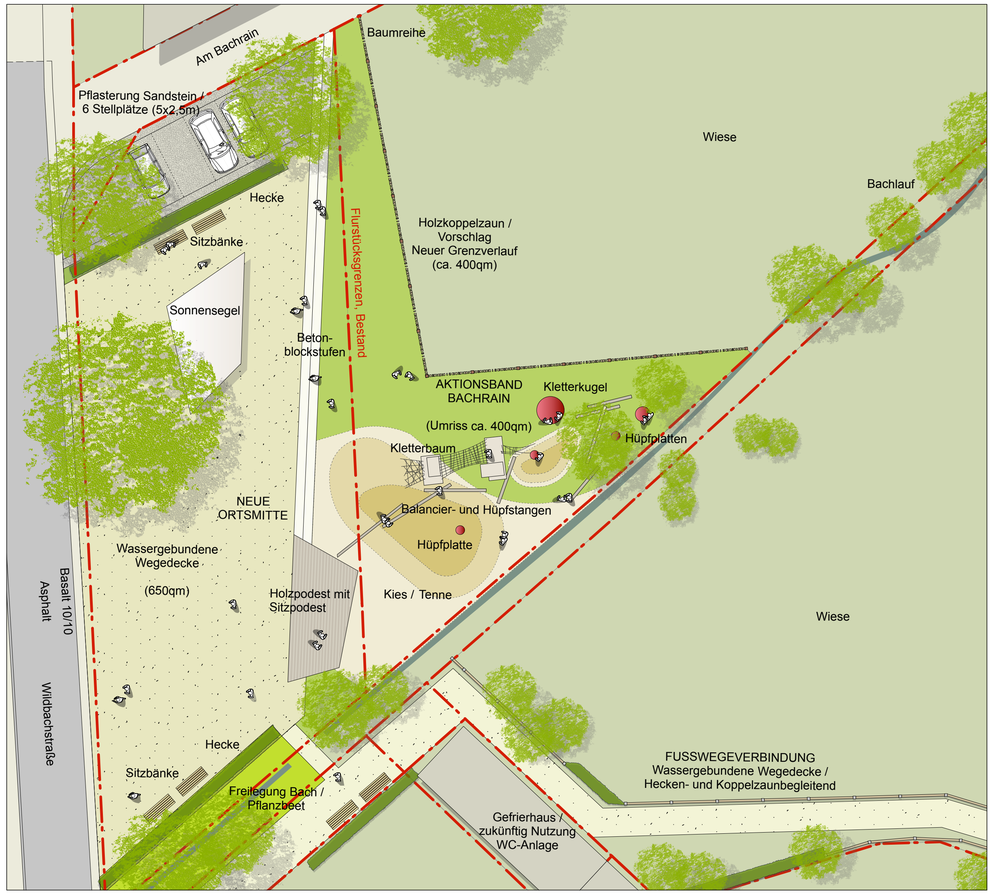

Draufsicht, Detail b-b `Neue Ortmitte´, M 1:200

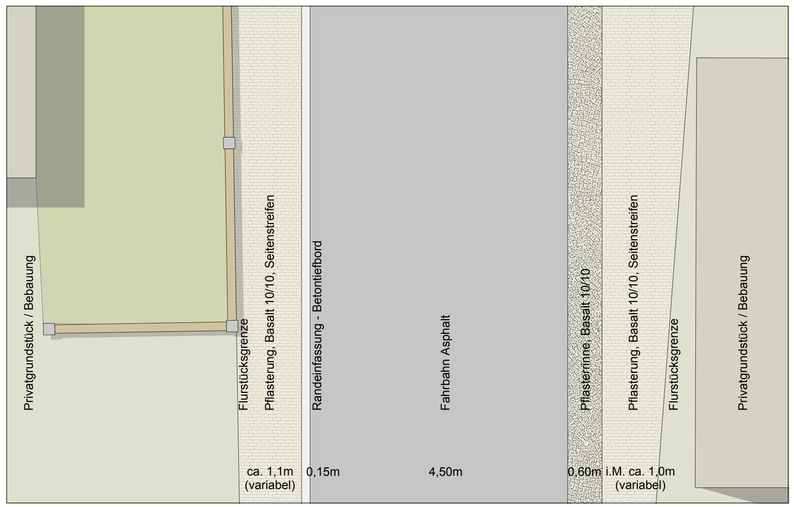

Draufsicht, Detail a-a `Wildbachstraße´, M 1:50

Bestandsfotos

ORTSMITTE HATZBACH
VORENTWURF `WILDBACHSTRAßE / NEUE ORTSMITTE´
STAND 26.11.2012

SP PLUS /
k1 LANDSCHAFTSARCHITEKTEN