

Ortsbeirat Niederklein

Protokoll zur Ortsbeiratssitzung

Datum: 14.12.2009

Ort: Bürgerhaus Niederklein / EG / kleiner Saal

Beginn: 20 05 Uhr

Ende: 21 10 Uhr

Teilnehmer

Ortsbeirat

Maria März (Ortsvorsteherin)

Hartmut Koch

Christian Somogyi entsch.

Klaus Buhl

Walter Gruß

Arnold Botthof

Monika Brand entsch.

Carla Mönninger-Botthof

Stadtverordnete

Reinhard Kauk

Carla Mönninger-Botthof

Christian Somogyi entsch.

Joachim Dziuba

Maria März

Markus Becker

Thomas Dziuba

Friedhelm Wieber entsch.

Magistrat

Robert Botthof

Tagesordnung

- Top 1 Eröffnung u. Begrüßung
- Top 2 Kenntnisnahme des Protokolls vom 29.09.2009
- Top 3 Hessentag 2010 Festzug
- Top 4 Gebäude-Leerstandserhebung-Niederklein
- Top 5 Mitteilungen der Ortsvorsteherin
- Top 6 Verschiedenes

Protokoll der Ortsbeiratssitzung vom 14.12.2009

- Top 1 Eröffnung u. Begrüßung.
Die Ortsvorsteherin Maria März eröffnet um 20 05 Uhr die Sitzung.
- Top 2 Kenntnisnahme des Protokolls der Ortsbeiratssitzung vom 29.09.2009.
- Top 3 Hessentag 2010 Festzug
Der Ortsteil Niederklein soll sich mit einem Motivwagen oder einer Fußgruppe (10 Personen) darstellen.
- Top 4 Gebäude-Leerstandserhebung-Niederklein
Der zuständige Fachbereich hat ein Planungsbüro beauftragt ein Nutzungskonzept für den Dorfkern zu entwickeln.
Hierzu ist eine Erhebung der betreffenden Gebäude ~~erforderlich~~ erforderlich.
- Top 5 Mitteilung der Ortsvorsteherin
Die Post AG schließt ihre Außenstelle in einem Einzelhandelsgeschäft in Niederklein. Es können dort lediglich Briefmarken erworben, sowie Briefe in einen Briefkasten eingeworfen werden.
- SV. Sportheim: Der städt. Zuschuß für die Sanierung der Heizungsanlage ist genehmigt.
- Hessentag: Im Bürgerhaus Niederklein wird ein Fahrerbüro eingerichtet.
Es werden Personen für den Fahrdienst gesucht.
- Top 6 Verschiedenes
Straße Homberger Weg: Die Kanalabdeckungen sollten überprüft werden.
Mobilfunkbetreiber O2 : Der Mietvertrag zwischen der Stadtverwaltung u. dem Mobilfunkbetreiber ist für den Ortsbeirat nicht einsehbar.
Alter Sportplatz: Über die Änderung des Nutzungskonzeptes im Rahmen des Hessentages wird nachgedacht.
- Ende der Sitzung um 21 09 Uhr

Ortsvorsteherin
Maria März



Schriftführer
Arndt Böhmer





Postfach 1420 • D-35254 Stadtallendorf
Stadtallendorf • Postfach 1420 • D-35254 Stadtallendorf

Ortsvorsteherin
Frau Maria März

35260 Stadtallendorf

DER MAGISTRAT

| | |
|---|--|
| Öffnungszeiten Bürgerbüro: | |
| Montag - Donnerstag: | 07.30 - 17.00 Uhr |
| Freitag: | 07.30 - 12.00 Uhr |
| Sonstige Verwaltung: | |
| Montag - Donnerstag | 08.00 - 12.00 Uhr und 14.00 - 16.00 Uhr |
| Freitag: | 08.00 - 12.00 Uhr |
| Darüber hinaus nach Vereinbarung ! | |

| Sachbearbeiterin | Zimmer | Durchwahl | -E-Mail | Aktenzeichen | Datum |
|------------------|--------|-----------------|--|--------------|------------|
| Frau Torunski | 2 67 | (06428) 707-308 | juliane.torunski@stadtallendorf.de | FB 4 / 402 r | 08.12.2009 |

Erwerb der Wegeparzelle Flur 11, Flurstück 168/1

Antrag der Eheleute Caroline Engels-Asaad und Haysam Asaad, Zur Wernsburg 7, 35260 Stadtallendorf vom 23.11.2009

Sehr geehrte Frau März,

im Juni 2007 hatten die Eheleute Caroline Engels-Asaad und Haysam Asaad einen Antrag auf Erwerb eines an ihr Grundstück, Zur Wernsburg 7, angrenzenden Teilstücks der Wegeparzelle, Flur 11, Flurstück 168/1, gestellt.

der Ortsbeirat hatte sich in seiner Sitzung vom 16.11.2007 mehrheitlich gegen die Veräußerung des o. g. Teilstücks ausgesprochen.

Am 23.1.2009 hat Herr Asaad erneut den Kauf der an sein Grundstück angrenzenden o. g. Wegefläche beantragt.


Wir verweisen auf den zwischen der Stadt Stadtallendorf und den Eheleuten Asaad / Engels-Asaad geschlossenen Kaufvertrag vom 17.02.2004. In § 3, Abs. 2 des Kaufvertrages wird darauf hingewiesen, dass sich die Käufer verpflichten, bei einem möglichen Verkauf der angrenzenden Wegeparzelle, Flur 11, Flurstück 168/1, das an ihr Grundstück angrenzende Teilstück zu erwerben.

Wir möchten Sie bitten, die Angelegenheit im Ortsbeirat zu erörtern. Den Lageplan mit der gekennzeichneten Fläche haben wir dem Schreiben beigelegt.

Für Rückfragen stehen wir gerne zur Verfügung

Mit freundlichen Grüßen
Im Auftrag


Hütten

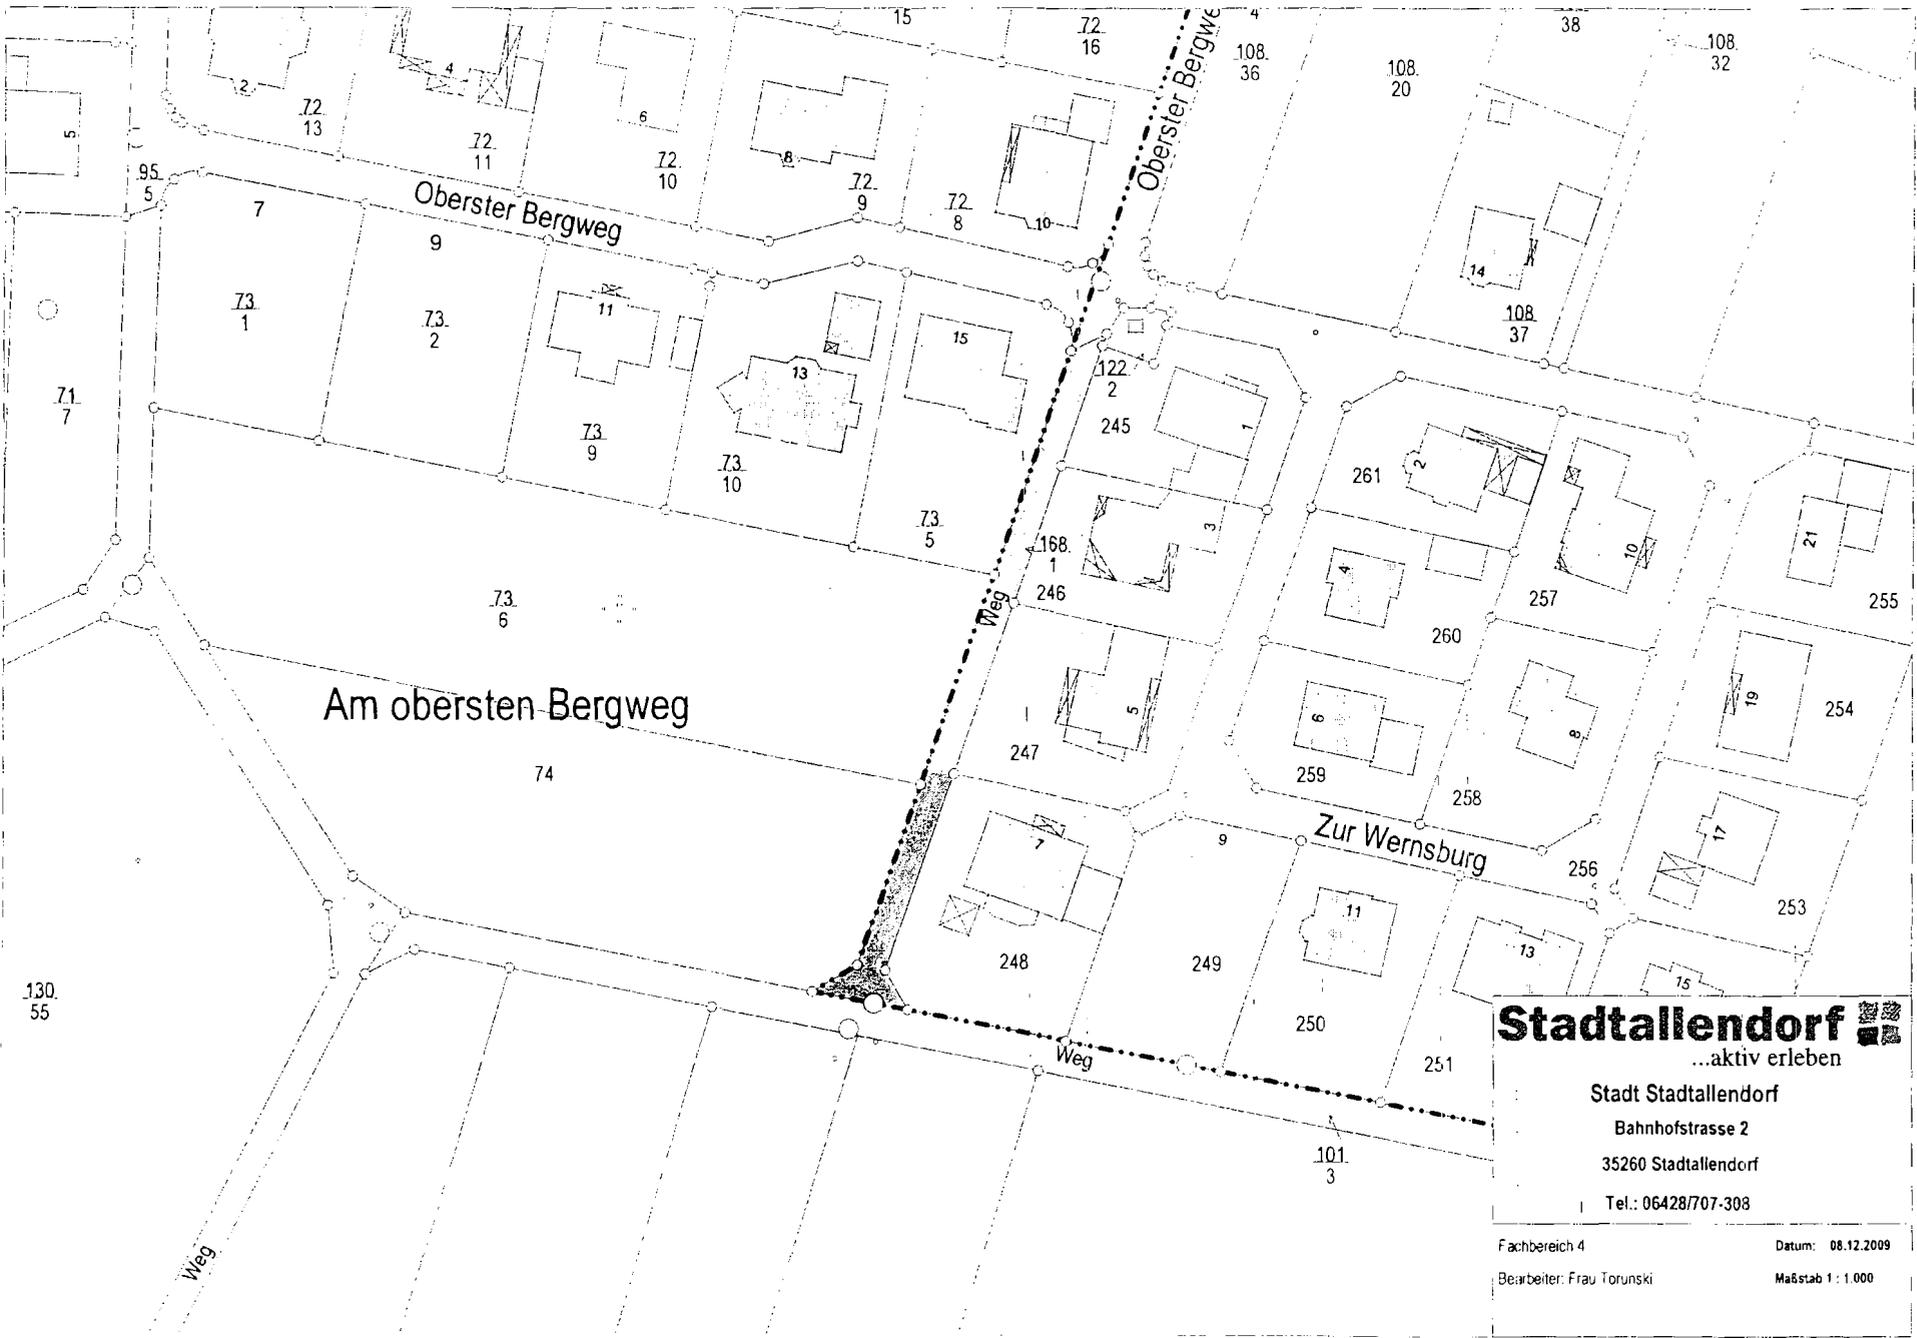

Stadallendorf 
 ...aktiv erleben
 Stadt Stadallendorf
 Bahnhofstrasse 2
 35260 Stadallendorf
 Tel.: 06428/707-308

Fachbereich 4 Datum: 08.12.2009
 Bearbeiter: Frau Torunski Maßstab 1 : 1.000